
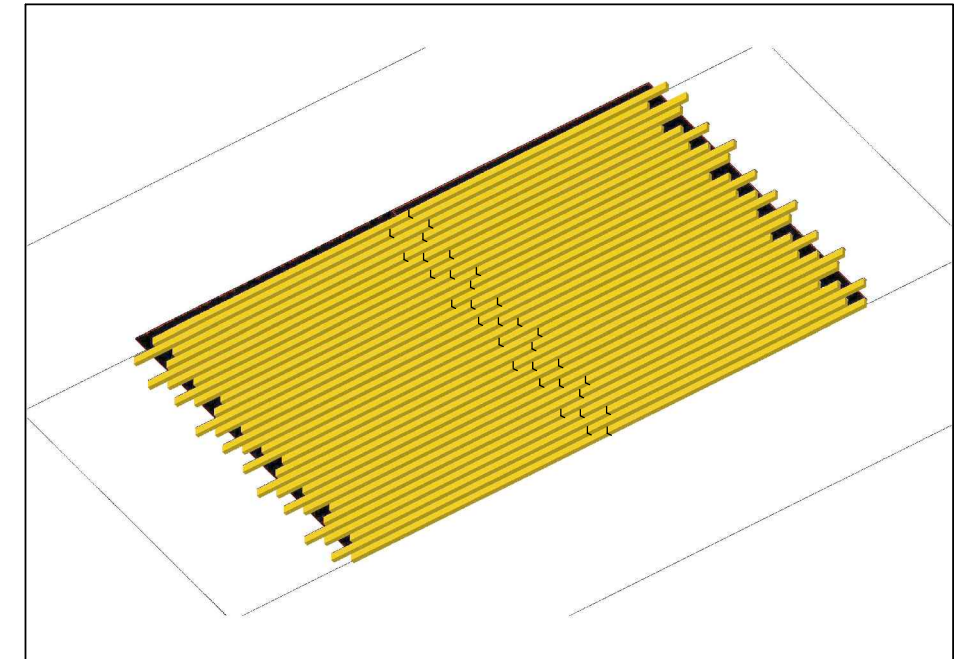
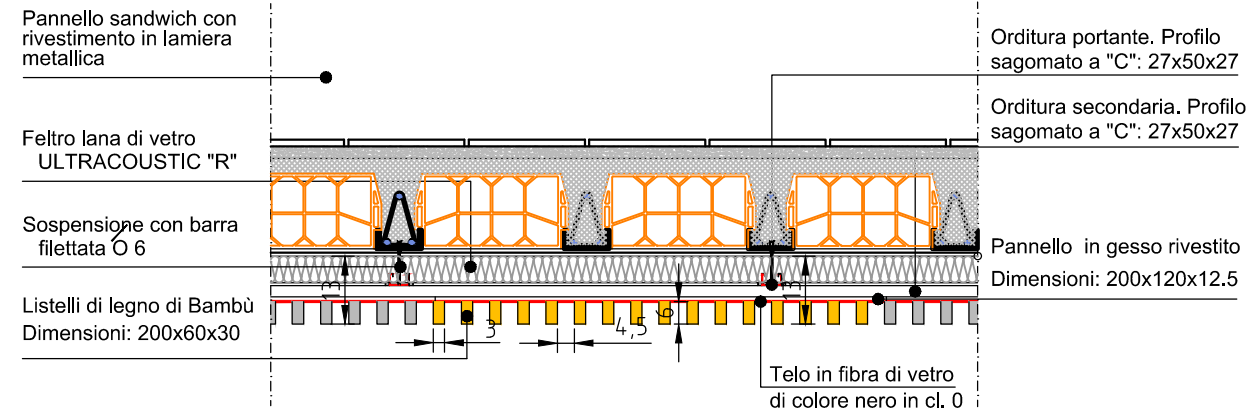


Soluzione 2

Scheda Tecnica e Particolari costruttivi

Dettaglio controssoffitto in pannelli modulari scala 1:20

Fessurata B4
con tecnologia Cleaneo®

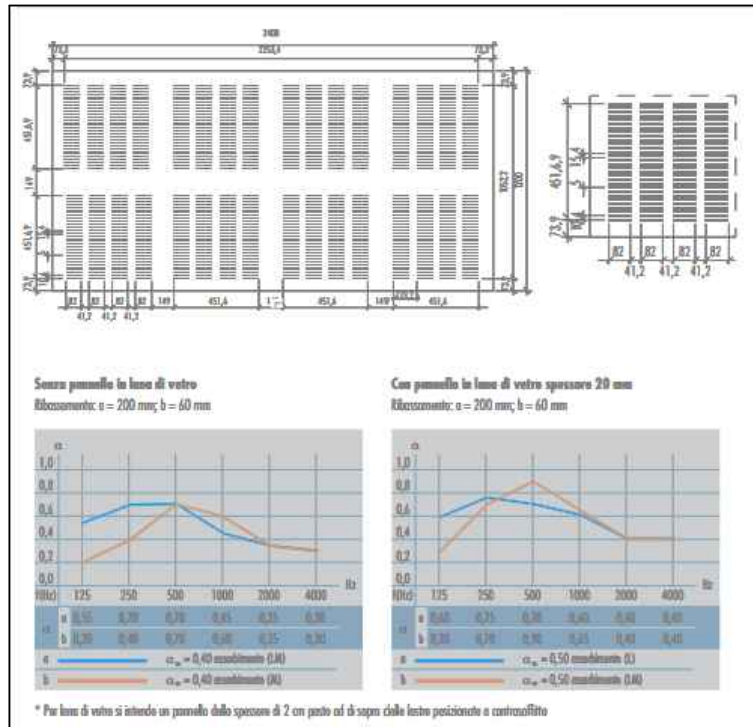



Sezione

Vista 3D-2

Modulo del Pannello

Pannelli prefabbricati di listelli di Bambù o similari, fissati con viti autoperforanti su una lastra di gesso rivestito con incorporati dei risuonatori di cavità, forata al 13,7% della superficie utile.

Un tessuto nero ignifugo in fibre di vetro garantirà la classe "0" di reazione al fuoco e sarà inserito tra i listelli e la parte a vista del pannello di supporto in cartongesso, sottolineerà il motivo ornamentale e garantirà la normativa vigente.

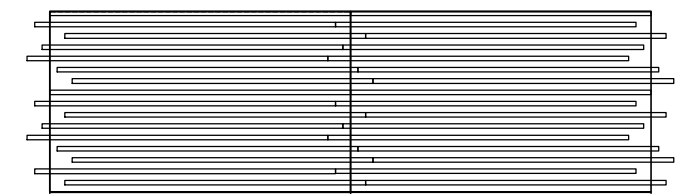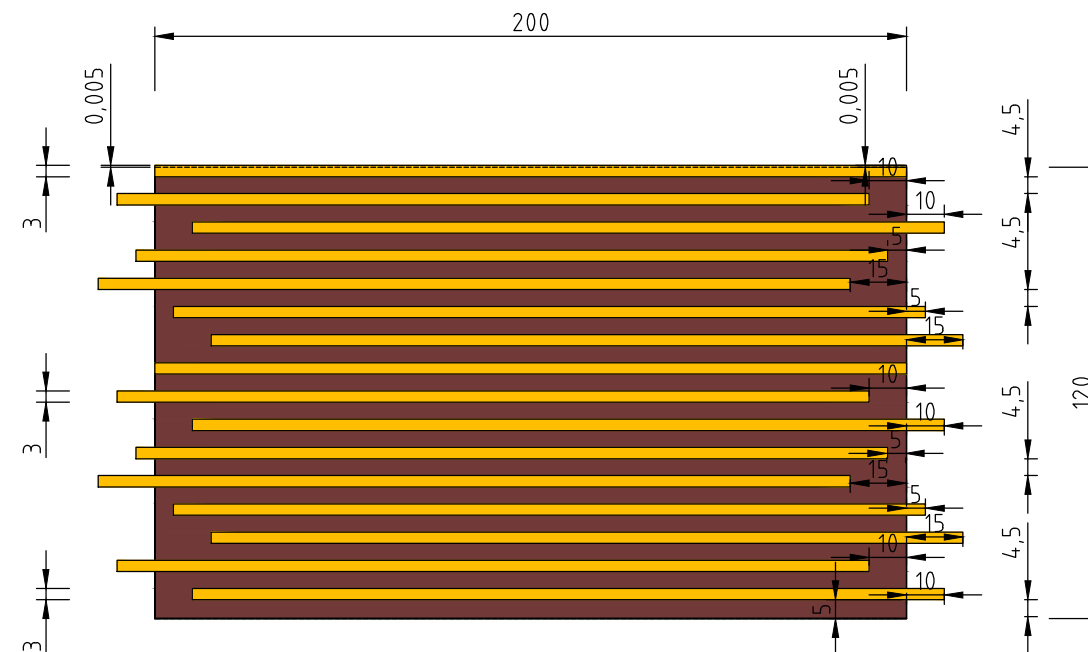

Schema dei punti di giunzione

Schema planimetrico pannello tipo